

201 - Spielhaus Mühlenberg


- Podestfläche ca. L 160 x B 120 cm
- Vorgelagertes Podest ca. 80 x 120 cm
- Höhe gesamt ca. 210 cm über Spielfläche
- Höhe Podest 40 cm über Spielfläche
- Satteldach Dachüberstände mit unregelmäßigen Kantenverlauf
- 4 Pfosten leicht gespreizt, herausragenden Pfostenzöpfe über Dachfläche
- 2-seitig 2/3 Wände - Rückwand geschlossen
- Voll geöffneter Eingang mit Giebelblende
- 1 Bank & Tisch
- 1 kl. Kletterrampe mit Trittsicherungen
- 1 Balancierbalken L ca. 150 cm mit Holzhandlauf
- Lasur auf dem Dach
- Farb-Applikation nach Wunsch

Material:

- Pfosten Robinie entsplintet/geschliffen \varnothing ca. 14/16 cm
- Unterkonstruktion Robinie 60/120 mm
- Podestbretter Robinie 35 mm
- Wandbretter Robinie 22 mm
- Dachbretter Lärche 22 mm
- Balancierbalken Robinie entsplintet/geschliffen \varnothing ca. 16/18 cm

Alternativ-Ausführungen:

109 U3 Spielhaus Neßsand, 110 Spielhaus Möwe, 111 Spielhaus Sandig, 112 U3 Spielhaus Lütt-Hus, 113 U3 Spielhaus Luv, 117 Spielhaus Knusperhaus, 201 Spielhaus Mühlenberg, 203 Spielhaus Blüte, 204 Spielhaus Hexe, 206 U3 Spielhaus Pagensand, 208 Spielhaus Kolmar, 211 Spielhaus Holzhütte, 213 Spielhaus Forsthaus 215 Spielhaus Amper-Hexe, 215.01 Spielhaus Allermöhe

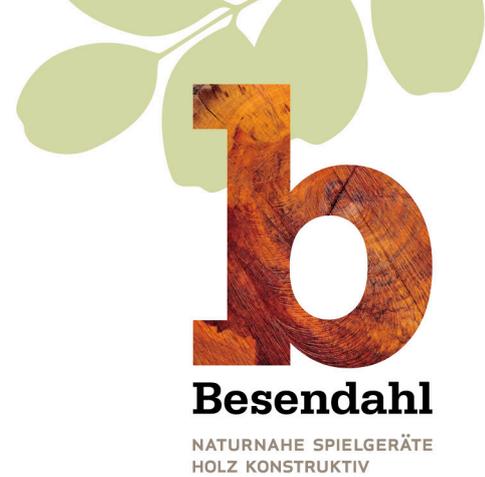

1 - 6 Jahre



Höchste Fallhöhe ca. 20 cm



Rasen, Holz Hackschnitzel, Sand, Kies, Synth.



Gr. Element ca. 350 kg



2 AK ca. 2,5 Std. + Technik, ohne Erdarbeiten



9 Stk. **L** 40 x **B** 40 x **T** 50 cm



ca. 0,3 cbm Beton



25,60 m²




1 Element



Entladung, Fördergerät mit Palettengabel



Foto, Ausführung und Farbgestaltung als Leitmotiv. Stand: 2021

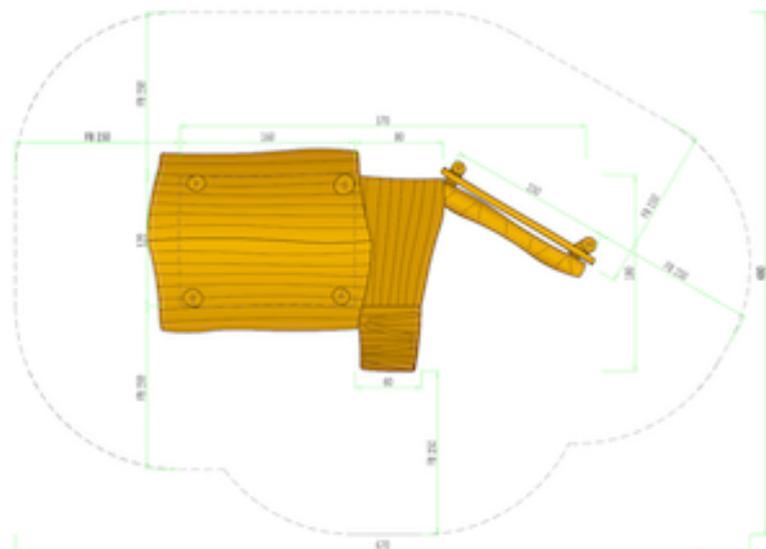

201 - Spielhaus Mühlenberg




Spielhaus Mühlenberg

Maßstab: 1:25
 Papierformat: DIN A3
 Maßeinheit: Zentimeter
 Maße bauartbedingt gerundet

Fallbereich (FB):
 Fläche = 25,60 m²

Fallschutz:
 Rasen
 alternativ:
 Hackschnitzel, Rindenmulch,
 Sand, Kies, Synthetisches
 Fallschutzmaterial

Podesthöhe = 0,40 m

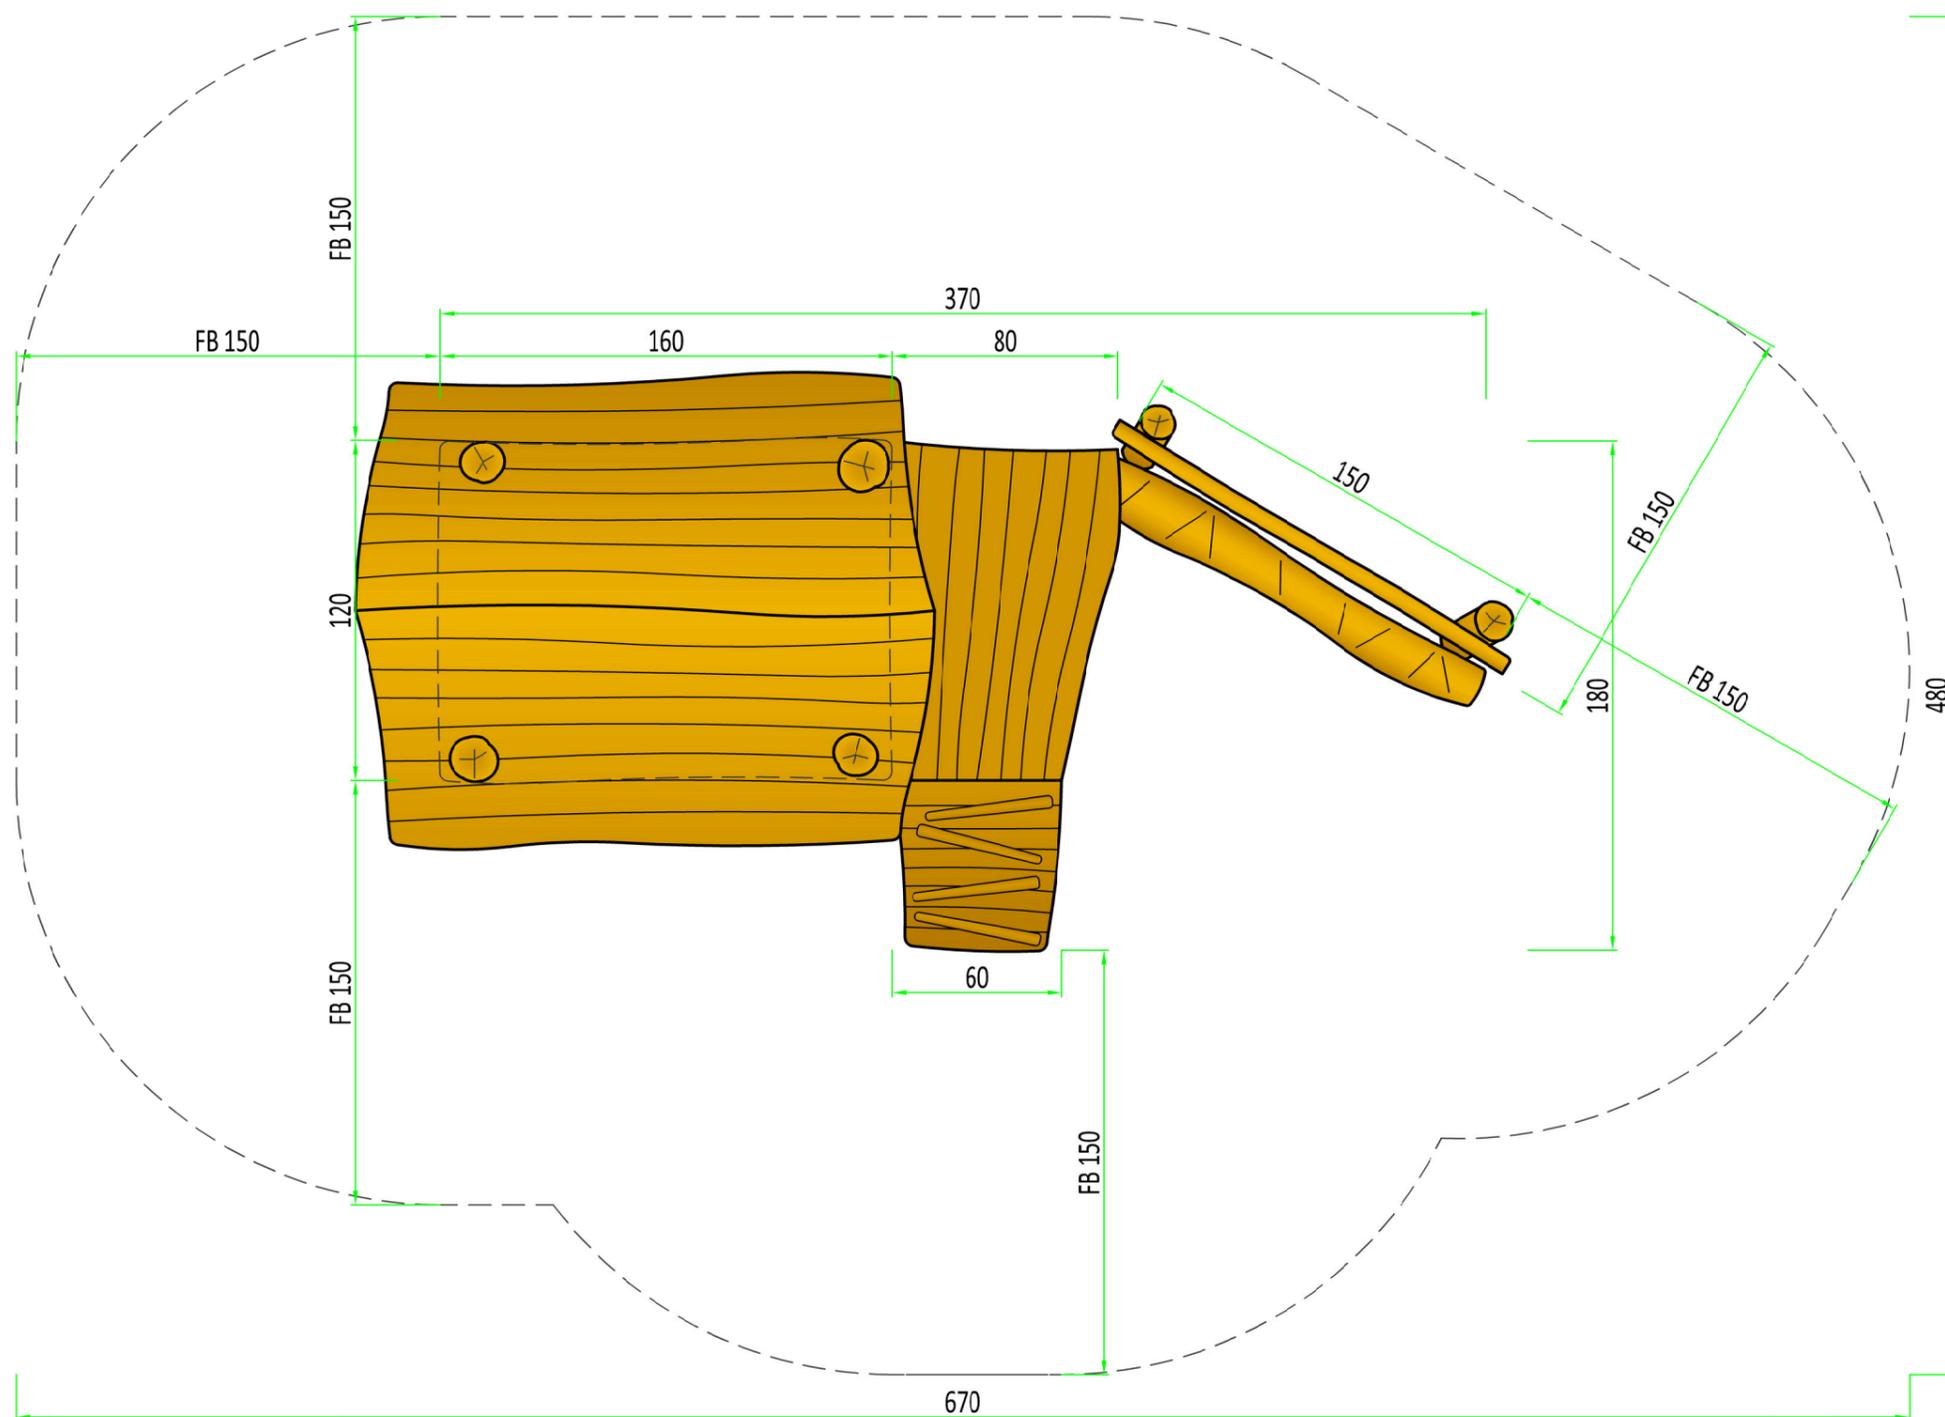

Besendahl
Naturnahe Spielgeräte
GmbH & Co. KG

Blankeneser Bahnhofstraße 60
 22587 Hamburg
 T +49 (0)40 986 77 574
 info@besendahl.com
 www.besendahl.com