800 - 804 *Netzbank*

Besendahl
NATURNAHE SPIELGERÄTE
HOLZ KONSTRUKTIV

- Maße ca. B 180 x T 60/65 cm
- Sitzhöhe ca. 40 cm
- Höhe gesamt ca. 80/90 cm über Fläche
- 4 Pfosten leicht gespreizt
- 1 PP-Tampen ø 80 mm
- Sitznetz Herkules ø 16 mm

Material:

- Pfosten Robinie entsplintet/geschliffen ø ca. 14/16
- PP-Tampen (Kunsthanf) ø 80 mm
- Sitznetz Herkules ø 16 mm - MW ca. 12,5 x 12,5 cm, an den unteren Enden zwei Edelstahlketten.
- Mögliche Netz-Farben: Blau-Rot-Maisgelb-Grün-Schwarz-Natur

Alternativ-Produkte:

800 Netzbank, 801 2er-Netzbank, 803 3er-Netzbank, 804 4er-Netzbank, 805 Netzliege

*****INFO:** im Sinne der EN DIN 1177, sollten Netzbänke auf naturgewachsenem Boden stehen.*
Wir betrachten Netzbänke als Sitzmöbel und nicht als Spielgerät.
Bitte klären Sie das im Einzelfall mit Ihrem zertifiziertem Spielplatzprüfer.

1-99 Jahre

**Höchste Fallhöhe ca. 80 cm

Rasen, Holz Hackschnitzel, Sand, Kies, Synth.

Schwerstes Element 30 kg

2 AK ca. 1,5 Std. + Technik, ohne Erdarbeiten

4 Stk. **L** 40 x **B** 40 x **T** 50 cm

ca. 0,1 cbm Beton

17,67 m²

5 Elemente

Manuell

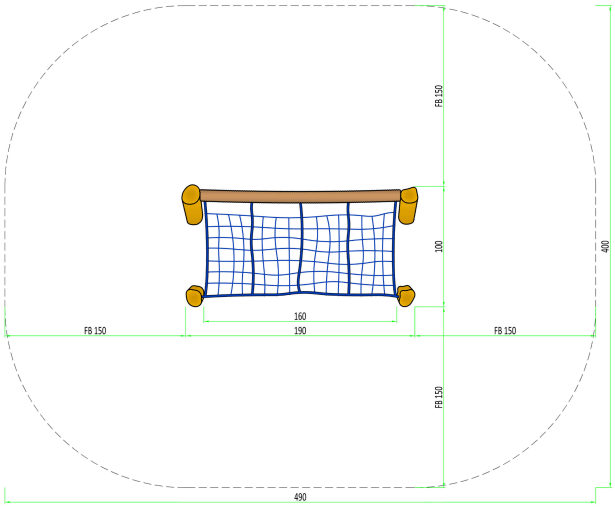

Foto, Ausführung und Farbgestaltung als Leitmotiv. Stand: 2021

Besendahl Naturnahe Spielgeräte GmbH & Co. KG
Blankeneser Bahnhofstraße 60 · 22587 Hamburg · T +49 (0)40 986 77 574 · info@besendahl.com · www.besendahl.com

800 - 804 *Netzbank*

Besendahl
NATURNAHE SPIELGERÄTE
HOLZ KONSTRUKTIV

Hinweis:
Die Sitzform ergibt sich, bedingt durch den Dehnungsfaktor von ca. 10%, erst mit der Nutzung.

Foto, Ausführung und Farbgestaltung als Leitmotiv. Stand: 2021

Besendahl Naturnahe Spielgeräte GmbH & Co. KG
Blankeneser Bahnhofstraße 60 · 22587 Hamburg · T +49 (0)40 986 77 574 · info@besendahl.com · www.besendahl.com

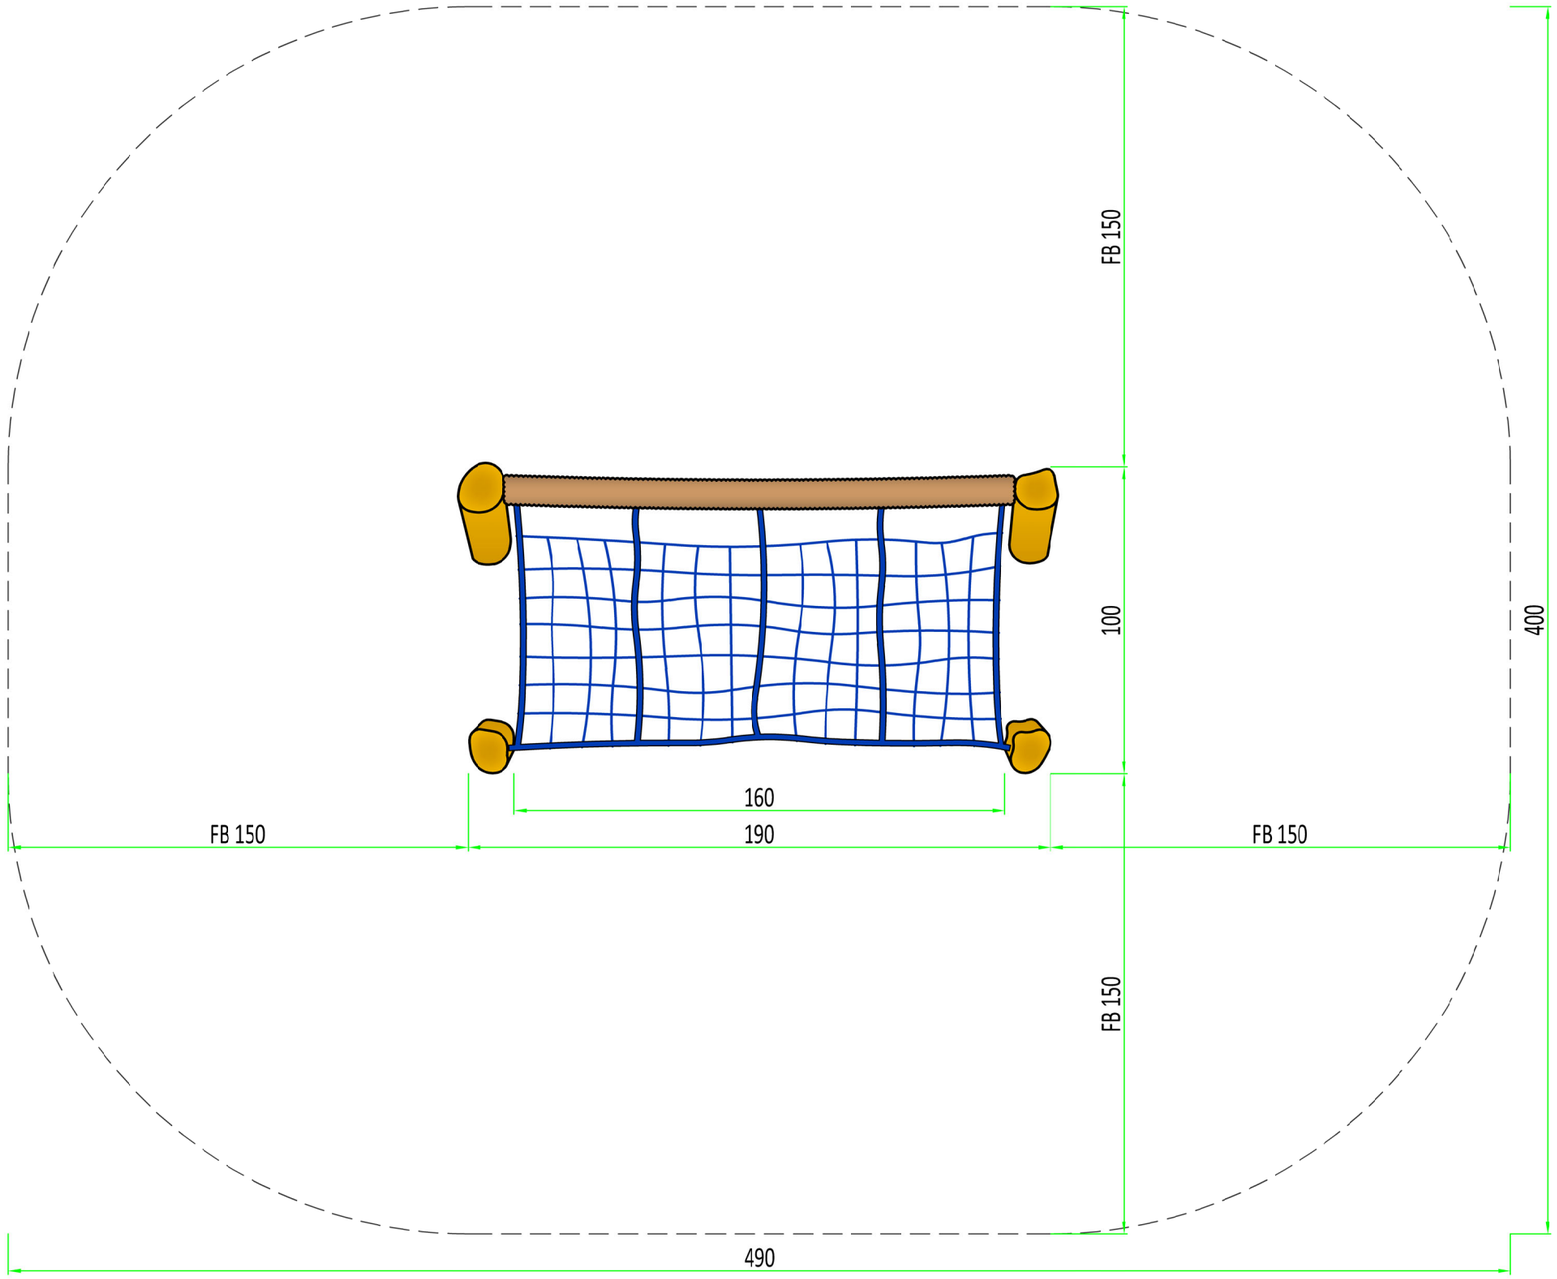

Besendahl
NATURNAHE SPIELGERÄTE
HOLZ KONSTRUKTIV

Netzbank

Maßstab: 1:20
Papierformat: DIN A3
Maßeinheit: Zentimeter
Maße bauartbedingt gerundet

Fallbereich (FB):
Fläche = 17,67 m²

Fallschutz:
Rasen
alternativ:
Hackschnitzel, Rindenmulch, Sand, Kies, Synthetisches Fallschutzmaterial

Besendahl
Naturnahe Spielgeräte
GmbH & Co. KG
Blankeneser Bahnhofstraße 60
22587 Hamburg
T +49 (0)40 986 77 574
info@besendahl.com
www.besendahl.com