


Ansicht

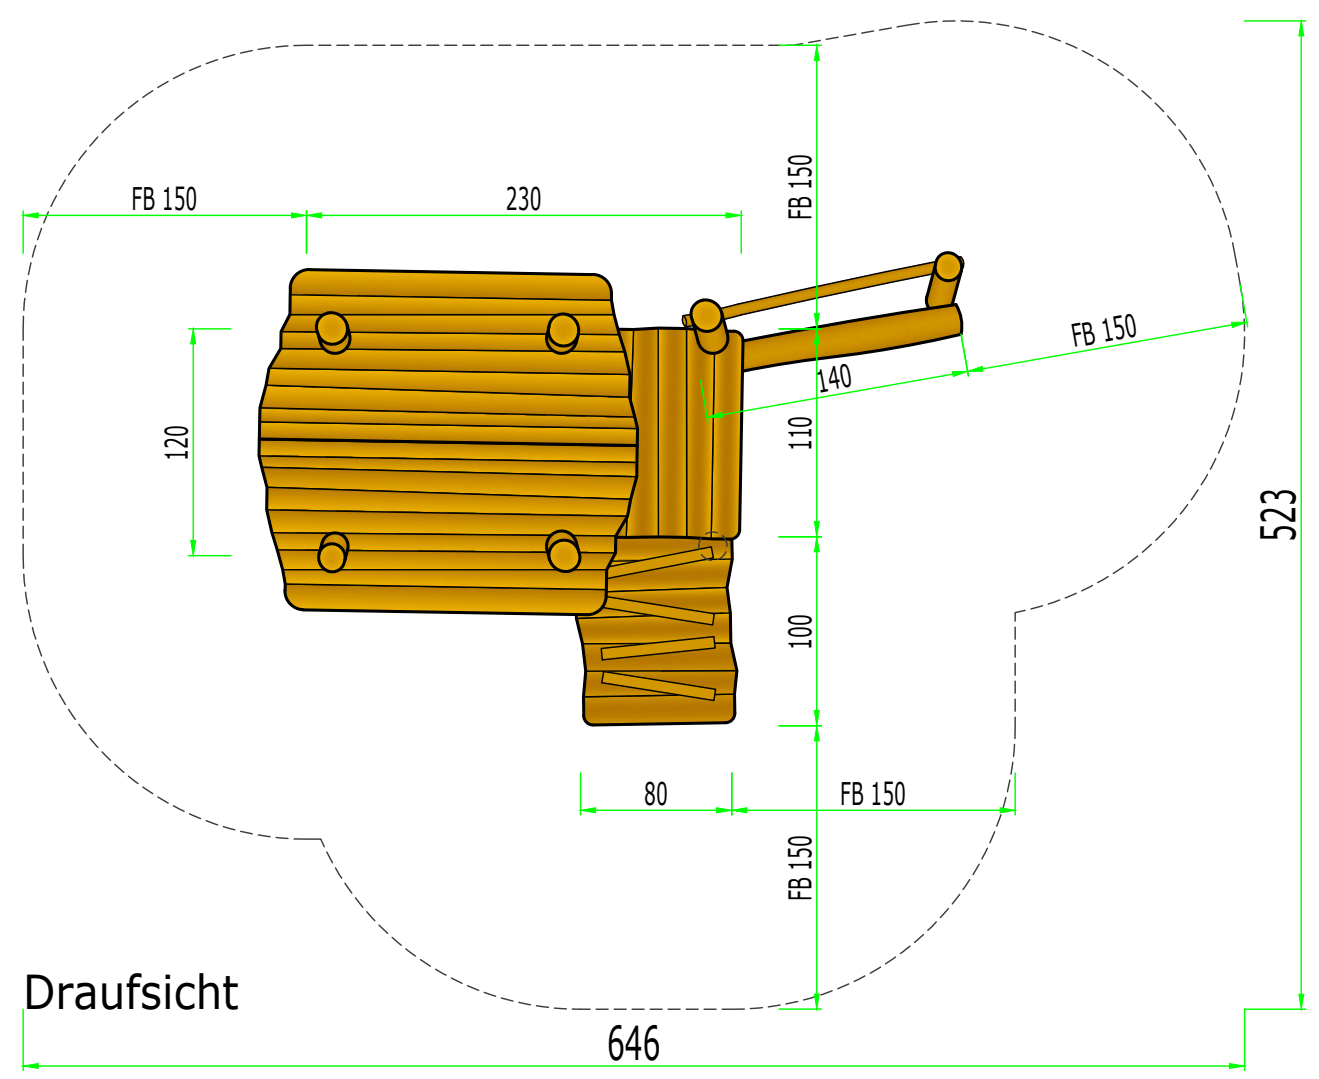


Draufsicht

201
Spielhaus
Mühlenberg



Maßstab: 1:40 (auf DIN A3)
Druck "randlos" maßstabstreu!
Einheit: Zentimeter
Maße bauartbedingt gerundet

Fallbereich (FB):
Fläche = 26.50 m²

Fallschutz:
Rasen, Holzhackschnitzel,
Sand, Kies, synthetisches
Fallschutzmaterial

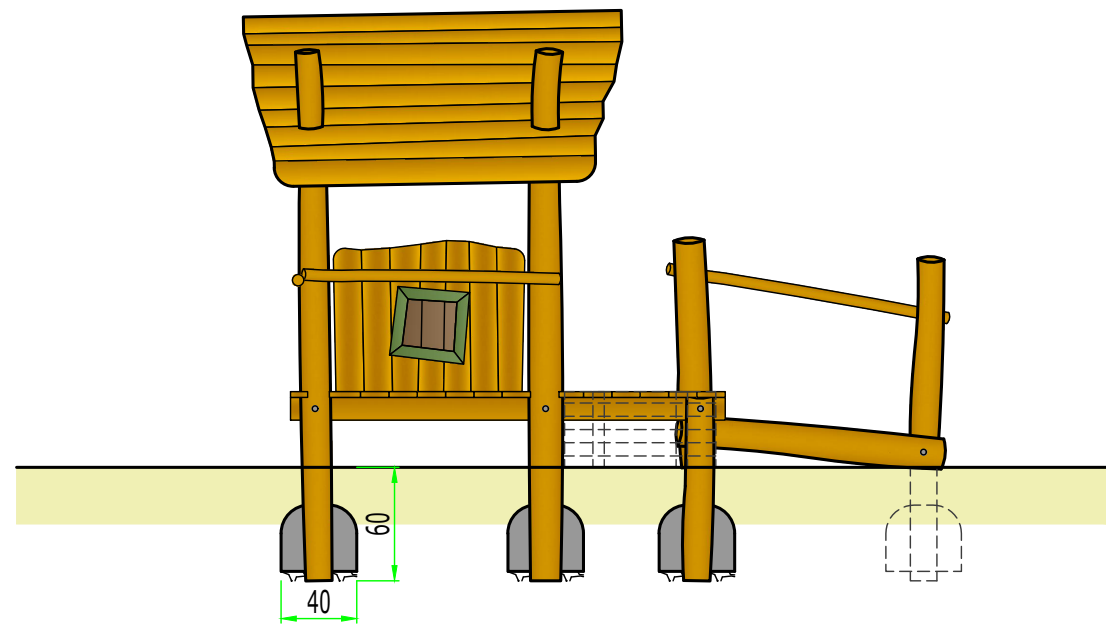

Ansicht

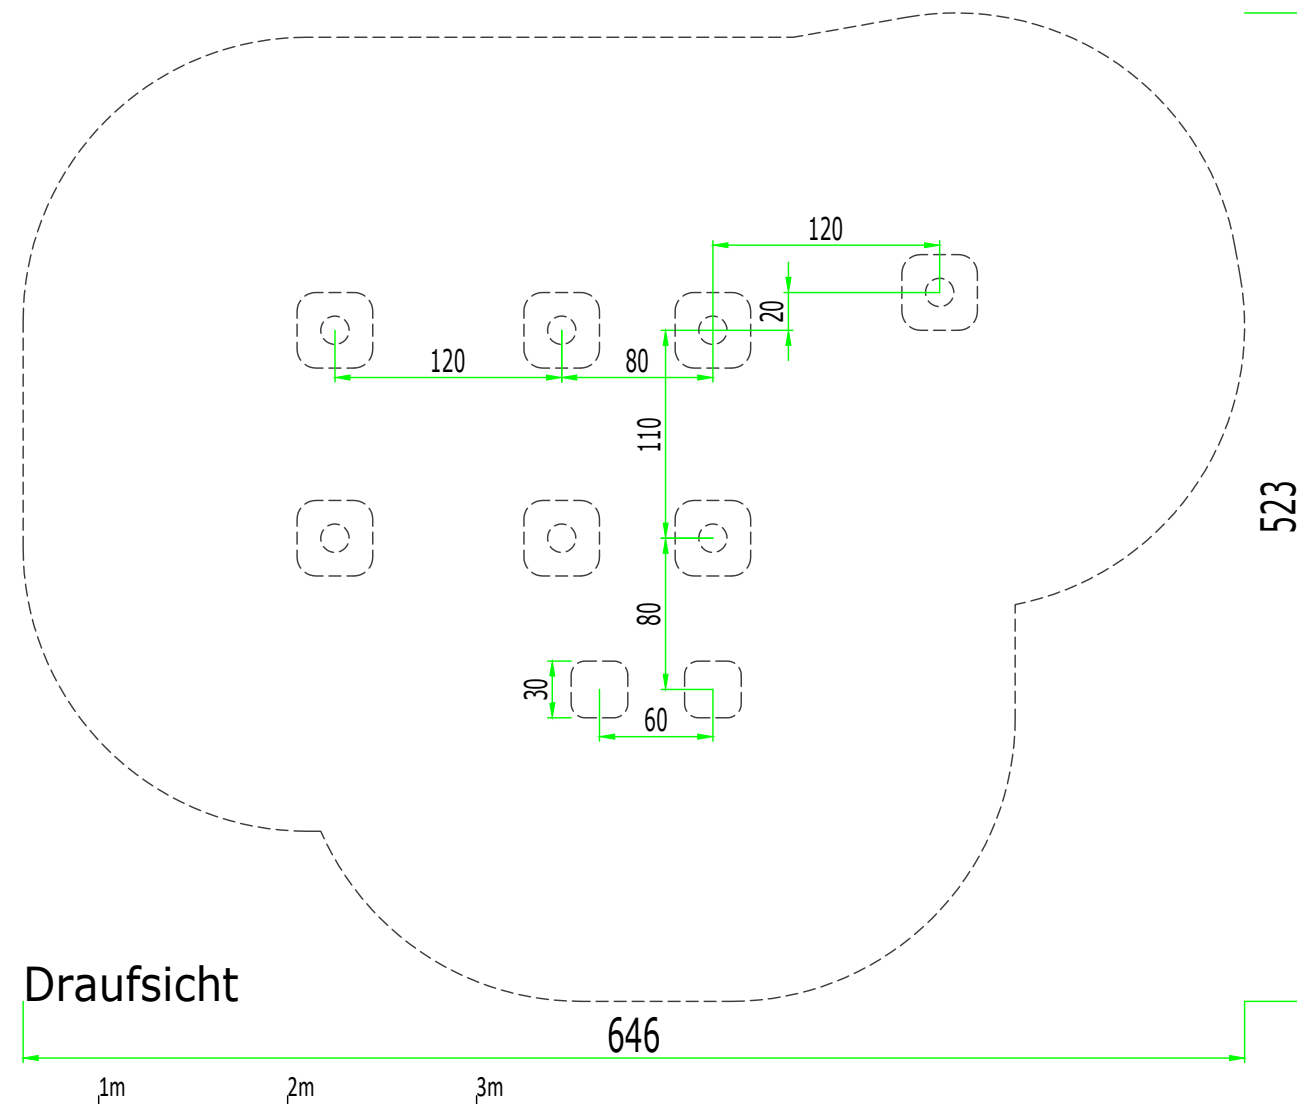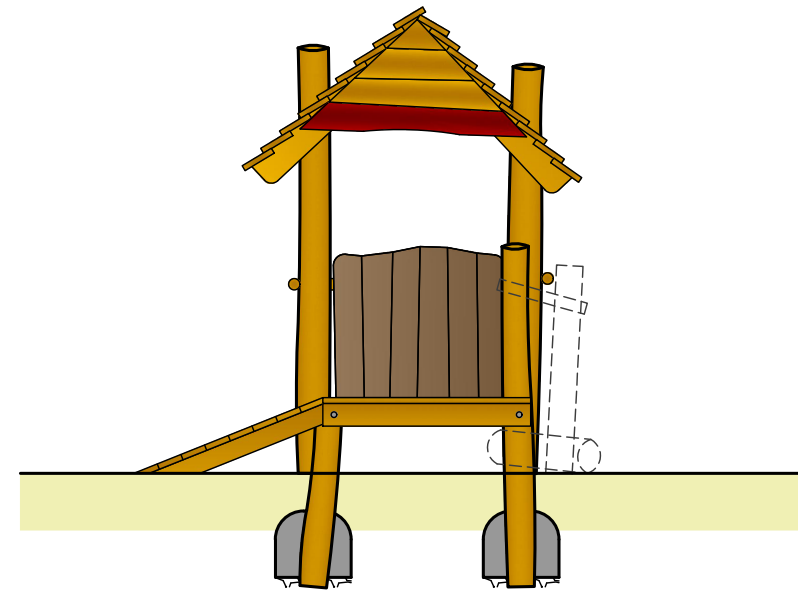

201
Spielhaus
Mühlenberg

Maßstab: 1:40 (auf DIN A3)
Druck "randlos" maßstabstreu!
Einheit: Zentimeter
Maße bauartbedingt gerundet

Fallbereich (FB):
Fläche = 26.50 m²

Fallschutz:
Rasen, Holzhackschnitzel,
Sand, Kies, synthetisches
Fallschutzmaterial